


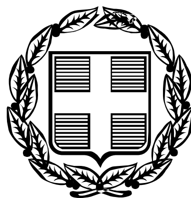

ΕΦΗΜΕΡΙΣ ΤΗΣ ΚΥΒΕΡΝΗΣΕΩΣ

ΤΗΣ ΕΛΛΗΝΙΚΗΣ ΔΗΜΟΚΡΑΤΙΑΣ

ΤΕΥΧΟΣ ΤΕΤΑΡΤΟ **Αρ. Φύλλου 1159**

27 Οκτωβρίου 2005

ΠΕΡΙΕΧΟΜΕΝΑ

ΑΠΟΦΑΣΕΙΣ

ΑΠΟΦΑΣΕΙΣ

Αριθμ. 2196 (1)

Κήρυξη έκτασης ως αναδασωτέας εμβαδού 45.574,9 τετρ. μέτρων, στη θέση «Άγ. Χαράλαμπος» της περιφέρειας του Δήμου Αγ. Θεοδώρων Νομού Κορινθίας, λόγω πυρκαγιάς.

Η ΓΕΝΙΚΗ ΓΡΑΜΜΑΤΕΑΣ
ΠΕΡΙΦΕΡΕΙΑΣ ΠΕΛΟΠΟΝΝΗΣΟΥ

Έχοντας υπόψη:

1. Τις διατάξεις:

α) Του άρθρου 6 του ν. 2503/1997 «Διοίκηση, οργάνωση, στελέχωση της Περιφέρειας, ρύθμιση θεμάτων για την Τοπική Αυτοδιοίκηση και άλλες διατάξεις».

β) Του άρθρου 5 του ν. 3200/1955 «Περί διοικητικής αποκέντρωσης» όπως τροποποιήθηκε και συμπληρώθηκε με το ν.δ. 532/1970 και μεταγενέστερες διατάξεις.

γ) Της παρ. 1 του άρθρου 24 και της παρ. 3 του άρθρου 117 του Συντάγματος της χώρας μας.

δ) Του ν. 998/1979 «Περί προστασίας των δασών και των δασικών εν γένει εκτάσεων της χώρας» και συγκεκριμένα των άρθρων 38 και 41, σε συνδυασμό με το άρθρο 3 του ιδίου νόμου.

ε) Του ν. 3208/2003 «Περί προστασίας των δασικών οικοσυστημάτων, κατάρτισης δασολογίου, ρύθμισης εμπραγμάτων δικαιωμάτων επί δασών και δασικών εν γένει εκτάσεων και άλλες διατάξεις».

στ) Του άρθρου 1 του ν. 2612/1998 «Ανάθεση της Δασοπυρόσβεσης στο Πυροσβεστικό Σώμα και άλλες διατάξεις».

2. Τις διαταγές του Υπουργείου Γεωργίας με αριθμ.: α) 160417/1180/8.7.1980, β) 182447/3049/24.8.1980

3. Την υπ' αριθμ. 838/2002 Απόφαση του Ε' Τμήματος του Συμβουλίου της Επικρατείας που μας κοινοποιήθηκε με το υπ' αριθμ. 105204/2793 έγγραφο του Υπουργείου Γεωργίας.

4. Την υπ' αριθμ. 4253/5.9.2005 πρόταση του Δασαρχείου Κορίνθου και τα στοιχεία που συνοδεύουν αυτή, η οποία έγινε σύμφωνα με την από 5.9.2005 Έκθεση Αυτοψίας της Δασολόγου του Δασαρχείου Κορίνθου Ρίσκα Βασιλικής, από όπου προκύπτει ότι η έκταση που αναφέρεται στο θέμα πριν καταστραφεί από την πυρκαγιά που εκδηλώθηκε στις 13 Ιουνίου 2005 είχε δασικό χαρακτήρα κατά την έννοια του ν.998/1979 (παρ. 1 του άρθρου 3 και παρ. 1δ του άρθρου 4) όπως τροποποιήθηκε με το ν.3208/2003 και συνεπώς επιβάλλεται η κήρυξη της ως αναδασωτέας, αποφασίζουμε:

Κηρύσσουμε ως αναδασωτέα, με σκοπό την επανεγκατάσταση με φυσική ή τεχνητή αναγέννηση, της δασικής βλάστησης που καταστράφηκε από πυρκαγιά της 13.6.2005 (Χαλέπιος Πεύκης και Αείφυλλα πλατύφυλλα), την δασική (Δημόσια και Ιδιωτική) έκταση κατά την έννοια του ν. 998/1979 (παρ. 1 του άρθρου 3 και παρ. 1δ του άρθρου 4) όπως αυτός τροποποιήθηκε με το ν.3208/2003, που βρίσκεται στη θέση «Άγ. Χαράλαμπος» της περιφέρειας του Δήμου Αγ. Θεοδώρων του Νομού Κορινθίας, προσδιορίζεται με τα στοιχεία Α, Β, Γ, Δ..., Χ, Ψ, Ω, Α΄, Β΄, Γ,..., Η΄, Θ΄, Α στο συνημμένο από 5.9.2005

Τοπογραφικό Διάγραμμα κλίμακας 1:2.000, εμβαδού 45.574,9 τετρ. μέτρων, που σύνταξε η Δασολόγος του Δασαρχείου Κορίνθου Ρίσκα Βασιλική και απεικονίζεται σε Απόσπασμα του υπ' αριθ. 116621 Κτηματικού Χάρτη Αγ. Θεοδώρων (Νο 6358/5 Φύλλου Χάρτη Γ.Υ.Σ.) κλίμακας 1:5.000, εντοπίζεται σε χάρτη προσανατολισμού της Γ.Υ.Σ. κλίμακας 1:50.000 και τα στοιχεία αυτά θεωρήθηκαν από τον Δασάρχη Κορίνθου, τα οποία αποτελούν αναπόσπαστα μέρη της απόφασης μας αυτής, με όρια:

ΑΝΑΤΟΛΙΚΑ: Με δάσος Χαλεπίου πεύκης.

ΔΥΤΙΚΑ: Με δάσος Χαλεπίου πεύκης και αγροτική έκταση.

ΒΟΡΕΙΑ: Με δάσος Χαλεπίου πεύκης και αγροτική έκταση.

ΝΟΤΙΑ: Με δάσος Χαλεπίου πεύκης και αγροτική έκταση.

Η απόφαση αυτή να δημοσιευθεί στην Εφημερίδα της Κυβερνήσεως.

Τρίπολη, 28 Σεπτεμβρίου 2005

Η Γενική Γραμματέας Περιφέρειας
ΑΓΓΕΛΑ ΑΒΟΥΡΗ

ΣΥΝΤΕΤΑΓΜΕΝΕΣ ΣΕ ΕΓΣΑ '87 ΤΩΝ ΚΟΡΥΦΩΝ ΤΗΣ ΕΠΙΦΑΝΕΙΑΣ ΤΗΣ ΥΠ' ΑΡΙΘ. 2196/05 ΑΝΑΔΑΣΩΤΕΑΣ.

ΣΗΜΕΙΑ	X	Y
Α	415724	4198448
Β	415764	4198459
Γ	415783	4198497
Δ	415804	4198490
Ε	415831	4198510
Ζ	415850	4198508
Η	415862	4198522
Θ	415865	4198536
Ι	415873	4198544
Κ	415885	4198548
Λ	415900	4198557
Μ	415897	4198564
Ν	415831	4198661
Ξ	415751	4198674
Ο	415755	4198700
Π	415736	4198700
Ρ	415739	4198675
Σ	415701	4198712
Τ	415667	4198691
Υ	415652	4198690
Φ	415629	4198687
Χ	415641	4198661
Ψ	415679	4198668
Ω	415683	4198658
Α΄	415647	4198631
Β΄	415637	4198615
Γ΄	415643	4198597
Δ΄	415632	4198550
Ε΄	415630	4198512
Ζ΄	415641	4198484
Η΄	415682	4198466
Θ΄	415711	4198458

ΕΘΝΙΚΟ ΤΥΠΟΓΡΑΦΕΙΟ
Για τεχνικούς λόγους στο σχεδιάγραμμα έγινε σμίκρυνση κατά ποσοστό 78 %

Ακριβές Αντίγραφο
Αυθημερόν
Ο Προϊστ. Διοικ. Γραφείου



ΧΡΙΣΤΙΝΑ Ν. ΛΕΓΓΑ
ΔΙΟΙΚ. ΓΡΑΜΜΑΤΕΑΣ

ΘΕΩΡΗΘΗΚΕ
Τρίπολη 28-9-05
Η Γ.Γ.Π.Π.



Αγγ. Αβούρη

Κόρινθος 15/9/05
Ο Δ/ντής Δασών α.α.



Ελευθ. Μελέτης
Δασολόγος Α΄ Βαθμού

Κόρινθος 5-9-2005
Ο Δασάρχης
Ελευθ. Μελέτης
Δασολόγος Α΄ Βαθμο


Η Συντάξασα
Β. Ρίσκα
Δασολόγος


ΤΟΠΟΓΡΑΦΙΚΟ ΔΙΑΓΡΑΜΜΑ

Καμένου ιδιωτικού και δημόσιου δάσους στην θέση «Αγιος Χαράλαμπος» του Δήμου Αγίων Θεοδώρων

ΚΛΙΜΑΚΑ 1:2000

Ανήκει στην αριθμ. 2196/ 28/9/05 της Δ/νσης Δασών Ν. Κορινθίας.

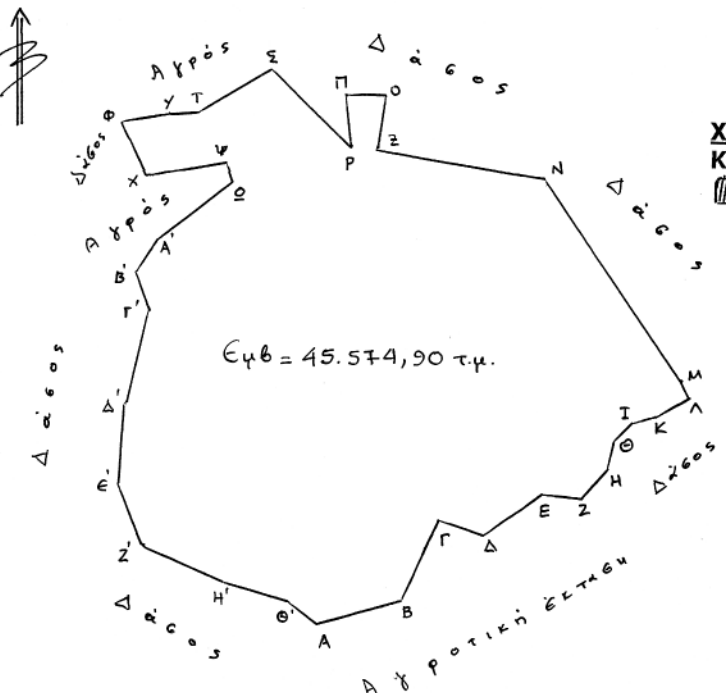

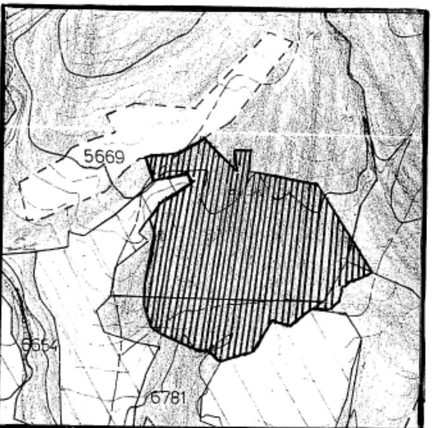

ΧΑΡΤΗΣ ΚΤΗΜΑΤΟΛΟΓΙΟΥ Νο 116621
Κλίμακας 1:5.000
Καμένη έκταση



ΧΑΡΤΗΣ ΠΡΟΣΑΝΑΤΟΛΙΣΜΟΥ Γ.Υ.Σ.
ΚΛΙΜΑΚΑΣ 1:50.000
Καμένη έκταση

ΕΘΝΙΚΟ ΤΥΠΟΓΡΑΦΕΙΟ
Για τεχνικούς λόγους στο σχεδιάγραμμα έγινε σμίκρυνση κατά ποσοστό 55 %

ΘΕΩΡΗΘΗΚΕ
Τρίπολη 28/9/05
Η Γ.Γ.Π.Π
Αγγ. Αβούρη

Κόρινθος 15-9-05
Ο Δ/ντής Δασών
Ελευθ. Μελέτης
Δασολόγος

Κόρινθος 5-9-2005
Ο Δασάρχης
Ελ. Μελέτης
Δασολόγος

η συντάξασα
Β. Ρίσκα
Δασολόγος

Αριθμ. 3728 (2)

Κήρυξη ως αναδασωτέας έκτασης εμβαδού 1.609,00 τ.μ. στη θέση «Γρίβα Φοράδα», Περιφέρειας Δ.Δ. Δελφών, Δήμου Δελφών, του Νομού Φωκίδας.

Ο ΓΕΝΙΚΟΣ ΓΡΑΜΜΑΤΕΑΣ
ΠΕΡΙΦΕΡΕΙΑΣ ΣΤΕΡΕΑΣ ΕΛΛΑΔΑΣ

Έχοντας υπόψη:

1. Τις διατάξεις των άρθρων 24 παρ.1 και 117 παρ.3 του Συντάγματος.

2. Τις διατάξεις του άρθρου 6 του ν. 2503/97 «Διοίκηση. Οργάνωση. Στελέχωση της Περιφέρειας κ.λ.π.»

3. Τις διατάξεις του ν.998/79 «Περί προστασίας των δασών και των δασικών εν γένει εκτάσεων της χώρας», όπως τροποποιήθηκαν με τον ν.3208/2003 και συγκεκριμένα:

α) του άρθρου 41 παρ. 1 β) του άρθρου 38 παρ. 1

4. Τις διαταγές του Υπουργείου Αγροτικής Ανάπτυξης και Τροφίμων με αριθμ.:

α) 160417/1180/8.7.1980

β) 182447/3049/24.9.1980

5. Την υπ' αριθμ. 3425/8.9.2005 πρόταση του Δασαρχείου Άμφισσας από την οποία προκύπτει ότι η έκταση που αναφέρεται στο θέμα είχε κατά το χρόνο καταστροφής της που έγινε από παράνομη αποψίλωση, από τον Κων/νο Παπαγιάννη, κάτοικο Κηφισιάς, Δασικό χαρακτήρα κατά την έννοια του άρθρου 3 παρ. 2 του ν.998/79,όπως τροποποιήθηκε με τον ν.3208/2003, καλυπτόμενη από διάσπαρτα νεαρά κέδρα και έλατα, και ως εκ τούτου επιβάλλεται η κήρυξη της ως αναδασωτέας.

6. Την υπ' αριθμ. 1492/14.9.2005 αναφορά και σύμφωνη γνώμη της Δ/νσης Δασών Ν. Φωκίδας, αποφασίζουμε:

Κηρύσσουμε αναδασωτέα, τη δημόσια δασική έκταση, εμβαδού 1.609,00 τ.μ., στη θέση «Γρίβα Φοράδα», περιφέρειας Δ.Δ. Δελφών, Δήμου Δελφών με σκοπό, αφ' ενός μεν τη διατήρηση του δασικού της χαρακτήρα, ώστε να αποκλειστεί η διάθεσή της για άλλο προορισμό, αφ'ετέρου δε την επαναδημιουργία της δασικής βλάστησης με φυσική αναγέννηση.

Προσδιορίζεται από τα στοιχεία

ΤΜΗΜΑ Ι: Α, Β, Γ, Δ, Ε, Ζ, Η, Θ, Ι, Κ, Λ, Α.

ΤΜΗΜΑ ΙΙ: Α, Β, Γ, Δ, Ε, Ζ, Η, Α.

ΤΜΗΜΑ ΙΙΙ: Α, Β, Γ, Δ, Ε, Ζ, Α και

ΤΜΗΜΑ IV: Α, Β, Γ, Δ, Ε, Α, όπως φαίνεται στο συνημμένο διάγραμμα το οποίο αποτελεί αναπόσπαστο μέρος της αποφάσεως αυτής και έχει όρια:

ΤΜΗΜΑ Ι (Ε: 521,00 τ.μ.)

Ανατολικά: Με έκταση φερόμενη ως ιδιοκτησία Παπαγιάννη.

Δυτικά: Με έκταση φερόμενη ως ιδιοκτησία Παπαγιάννη.

Βόρεια: Με έκταση φερόμενη ως ιδιοκτησία Παπαγιάννη.

Νότια: Με δημόσιο δάσος ελάτης και δασική έκταση.

ΤΜΗΜΑ ΙΙ (Ε: 342,00 τ.μ.)

Ανατολικά: Με δημόσια δασική έκταση.

Δυτικά:Με έκταση φερόμενη ως ιδιοκτησία Παπαγιάννη.

Βόρεια: Με έκταση φερόμενη ως ιδιοκτησία Παπαγιάννη.

Νότια: Με δημόσια δασική έκταση.

ΤΜΗΜΑ ΙΙΙ (Ε: 377,00 τ.μ.)

Ανατολικά:Με δημόσια δασική έκταση. Δυτικά:Με δημόσια δασική έκταση. Βόρεια:Με έκταση φερόμενη ως ιδιοκτησία Παπαγιάννη. Νότια:Με δημόσια δασική έκταση.

ΤΜΗΜΑ IV (Ε: 369,00 τ.μ.)

Ανατολικά: Με έκταση φερόμενη ως ιδιοκτησία Παπαγιάννη.

Δυτικά: Με έκταση φερόμενη ως ιδιοκτησία Παπαγιάννη.

Βόρεια: Με δημόσιο δάσος.

Νότια: Με έκταση φερόμενη ως ιδιοκτησία Παπαγιάννη.

Η απόφαση αυτή ισχύει από της κοινοποιήσεως της αρμοδίως και προ της δημοσιεύσεως της στη εφημερίδα της Κυβερνήσεως (άρθρο 37 ν.3200/1955).


Επιτρέπεται υποβολή κατ' αυτής αίτησης ακύρωσης στο Σ.τ.Ε. μέσα σε προθεσμία εξήντα (60) ημερών, που αρχίζει από την επομένη της δημοσίευσης της (άρθρο 46 π.δ. 18/1989).

Από τις διατάξεις της απόφασης αυτής δεν προκαλείται δαπάνη σε βάρος του Κρατικού Προϋπολογισμού.

Η απόφαση αυτή να δημοσιευθεί στην Εφημερίδα της Κυβερνήσεως.

Λαμία, 10 Οκτωβρίου 2005

Ο Γενικός Γραμματέας Περιφέρειας
ΚΩΝΣΤΑΝΤΙΝΟΣ ΕΞΑΡΧΟΣ

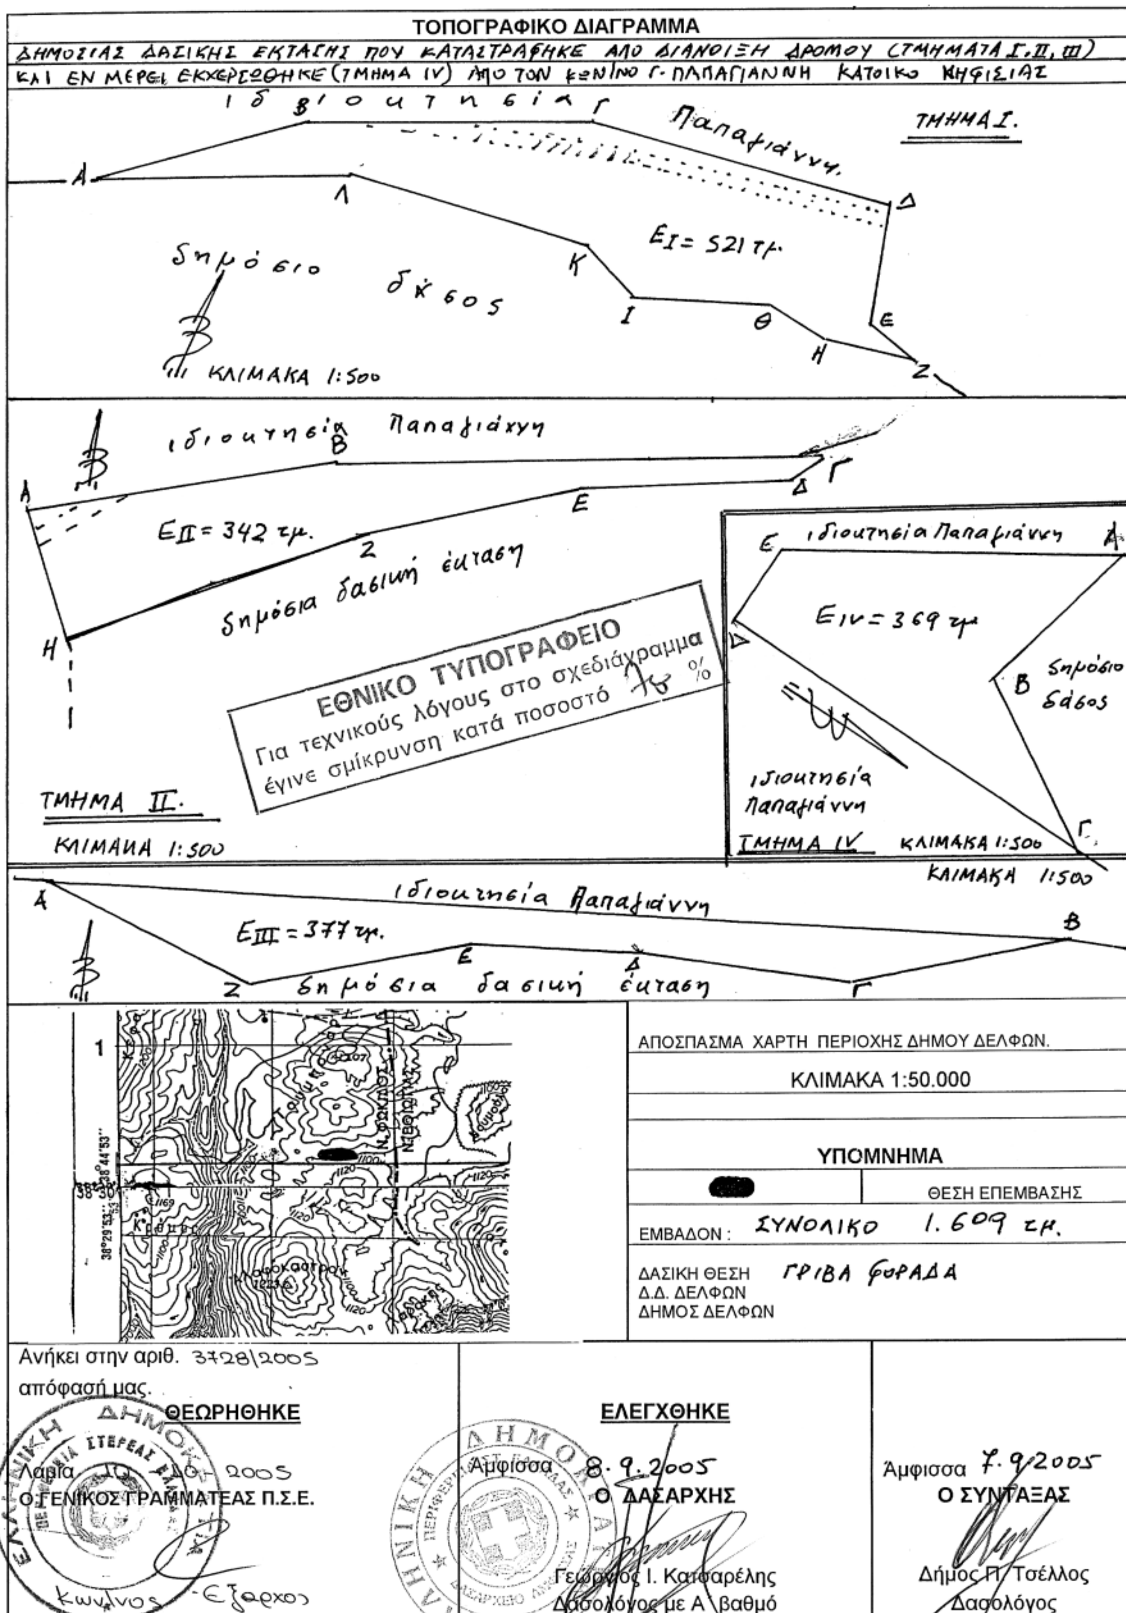
ΤΟΠΟΓΡΑΦΙΚΟ ΔΙΑΓΡΑΜΜΑ
ΔΗΜΟΣΙΑΣ ΔΑΣΙΚΗΣ ΕΚΤΑΣΗΣ ΠΟΥ ΚΑΤΑΣΤΡΑΦΗΚΕ ΑΠΟ ΔΙΑΝΟΙΞΗ ΔΡΟΜΟΥ (ΤΜΗΜΑΤΑ Ι, ΙΙ, ΙΙΙ)
ΚΑΙ ΕΝ ΜΕΡΕΙ ΕΚΧΕΡΣΩΘΗΚΕ (ΤΜΗΜΑ ΙV) ΑΠΟ ΤΟΝ ΚΩΝ/ΝΟ Γ. ΠΑΠΑΓΙΑΝΝΗ ΚΑΤΟΙΚΟ ΚΗΦΙΣΙΑΣ
ΤΜΗΜΑ Ι.
Ε_Ι = 521 τμ.
Δημόσιο δάσος
ΚΛΙΜΑΚΑ 1:500
Ε_ΙΙ = 342 τμ.
Δημόσια δασική έκταση
ΤΜΗΜΑ ΙΙ.
ΚΛΙΜΑΚΑ 1:500
Ε_ΙV = 369 τμ
Δημόσιο δάσος
ΤΜΗΜΑ ΙV
ΚΛΙΜΑΚΑ 1:500
ΕΘΝΙΚΟ ΤΥΠΟΓΡΑΦΕΙΟ
Για τεχνικούς λόγους στο σχεδιάγραμμα έγινε σμίκρυνση κατά ποσοστό %
ΚΛΙΜΑΚΑ 1:500
Ε_ΙΙΙ = 377 τμ.
Δημόσια δασική έκταση
ΑΠΟΣΠΑΣΜΑ ΧΑΡΤΗ ΠΕΡΙΟΧΗΣ ΔΗΜΟΥ ΔΕΛΦΩΝ.
ΚΛΙΜΑΚΑ 1:50.000
ΥΠΟΜΝΗΜΑ
ΘΕΣΗ ΕΠΕΜΒΑΣΗΣ
ΕΜΒΑΔΟΝ : ΣΥΝΟΛΙΚΟ 1.609 τμ.
ΔΑΣΙΚΗ ΘΕΣΗ ΓΡΙΒΑ ΦΟΡΑΔΑ
Δ.Δ. ΔΕΛΦΩΝ
ΔΗΜΟΣ ΔΕΛΦΩΝ
Ανήκει στην αριθ. 3728/2005
απόφασή μας.
ΘΕΩΡΗΘΗΚΕ
Λαμία 2005
Ο ΓΕΝΙΚΟΣ ΓΡΑΜΜΑΤΕΑΣ Π.Σ.Ε.
Κων/νος Έξαρχος
ΕΛΕΓΧΘΗΚΕ
Άμφισσα 8.9.2005
Ο ΔΑΣΑΡΧΗΣ
Γεώργιος Ι. Κατσαρέλης
Δασολόγος με Α' βαθμό
Άμφισσα 7.9.2005
Ο ΣΥΝΤΑΞΑΣ
Δήμος Π. Τσέλλος
Δασολόγος

ΠΙΝΑΚΑΣ ΑΠΟΣΤΑΣΕΩΝ ΚΑΙ ΑΖΙΜΟΥΘΙΩΝ
(συνοδεύει το από 7-9-2005 τοπογραφικό διάγραμμα περί κήρυξης αναδασωτέας έκτασης στη θέση Γρίβα -Φοράδα Δελφών

ΤΜΗΜΑ I			ΤΜΗΜΑ II		
ΠΛΕΥΡΕΣ	ΜΗΚΟΣ	ΑΖΙΜΟΥΘΙΟ	ΠΛΕΥΡΕΣ	ΜΗΚΟΣ	ΑΖΙΜΟΥΘΙΟ
ΑΒ	18,5	50	ΑΒ	26	80
ΒΓ	25	67	ΒΓ	41	86
ΓΔ	26	85	ΓΔ	3	251
ΔΕ	9,5	177	ΔΕ	18	286
ΕΖ	4,5	113	ΕΖ	19	274
ΖΗ	8	280	ΖΗ	26	268
ΗΘ	6	302	ΗΑ	11	370
ΘΙ	11	270			
ΙΚ	5	320			
ΚΛ	21	285			
ΛΑ	21	268			
ΤΜΗΜΑ III			ΤΜΗΜΑ IV		
ΠΛΕΥΡΕΣ	ΜΗΚΟΣ	ΑΖΙΜΟΥΘΙΟ	ΠΛΕΥΡΕΣ	ΜΗΚΟΣ	ΑΖΙΜΟΥΘΙΟ
ΑΒ	86	93	ΑΒ	15,5	113
ΒΓ	18	276	ΒΓ	16	30
ΓΔ	18	298	ΓΔ	35	197
ΔΕ	14	293	ΔΕ	7	297
ΕΖ	19	278	ΕΑ	29	362
ΖΑ	20	321			

Αριθμ. 11567/877/05 (3)

Τροποποίηση του εγκεκριμένου ρυμοτομικού σχεδίου του Δήμου Μεγάρων στο Ο.Τ. 36Α, με τη μείωση του πλάτους της πρασιάς από 6,00 μ σε 4,00 μ.

Ο ΝΟΜΑΡΧΗΣ ΔΥΤΙΚΗΣ ΑΤΤΙΚΗΣ

Έχοντας υπ' όψη:

1. Τις διατάξεις του άρθρου 3 και 70 του ν.δ. της 17ης Ιουλίου 1923, όπως μεταγενέστερα συμπληρώθηκαν και τροποποιήθηκαν.

2. Τα άρθρα 8 και 9 του ν. 1577/1985 «Γενικός οικοδομικός κανονισμός, όπως ισχύει μετά το ν. 2831/2000 (ΦΕΚ 140Α)

3. Τα άρθρα 152 παρ. 6, 154 και 161 του από 14.7.1999 π.δ/γματος «Κώδικας Βασικής Πολεοδομικής Νομοθεσίας» (ΦΕΚ 580/Δ΄)

4. Την με αρ. 75724/1151/30.12.1983 (ΦΕΚ 767/Β΄/30.12.1983) κοινή απόφαση Υπουργού Προεδρίας της Κυβερνήσεως και ΧΟΠ «Κωδικοποίηση τροποποίηση και συμπλήρωση των Συλλογικών Οργάνων γνωμοδοτικής και αποφασιστικής αρμοδιότητας του Υπ. ΧΟΠ σε ενιαίο κείμενο».

5. Τις διατάξεις του άρθρου 3 του ν. 2218/1994 (ίδρυση Νομαρχιακής Αυτοδιοίκησης) και τις τροποποιήσεις αυτού με το ν.2240/1995

6. Το άρθρο 10 παρ. 1α και 1β του ν. 3044/27.8.2002 (ΦΕΚ 197/Α΄/2002) Περί ασκήσεως αρμοδιοτήτων πολεοδομικού σχεδιασμού.

7. Την υπ' αρ. ΔΥ/4.7.2005 (7023/521) θετική εισήγηση της Δ/νσης Πολεοδομίας Δυτ. Αττικής.

8. Την υπ' αρ. 48/05 ομόφωνη γνωμοδότηση του ΣΧΟΠ του Νομού που διατυπώθηκε στο 14ο Πρακτικό στη συνεδρίαση της 5.7.2005

9. Την υπ' αρ. 135/2005 απόφαση του Δ.Σ. Δήμου Μεγάρων.

10. Το γεγονός ότι με την παρούσα απόφαση δεν προκαλείται επιβάρυνση του κρατικού προϋπολογισμού ή αυτού του Ο.Τ.Α., αποφασίζουμε:

Άρθρο 1:

Εγκρίνεται η τροποποίηση του εγκεκριμένου ρυμοτομικού σχεδίου του Δήμου Μεγάρων στο Ο.Τ. 36Α, με τη μείωση του πλάτους της πρασιάς από 6,00 μ. σε 4,00 μ. όπως αναλυτικά φαίνεται στο συνημμένο τοπογραφικό διάγραμμα σε κλίμακα 1:200 που έχει θεωρηθεί από τον Αν/τη Δ/ντή της Δ/νσης Πολεοδομίας Δυτικής Αττικής και που το αντίτυπό του θα δημοσιευθεί με αυτή την απόφαση στην Εφημερίδα της Κυβερνήσεως.

Άρθρο 2:

Από τις διατάξεις αυτής της απόφασης δεν προκαλείται δαπάνη σε βάρος του Κρατικού προϋπολογισμού και του προϋπολογισμού του Δήμου Μεγάρων.

Άρθρο 3:

Η ισχύς αυτής της Απόφασης αρχίζει από την ημερομηνία δημοσίευσης της στην Εφημερίδα της Κυβερνήσεως.

Η απόφαση αυτή να δημοσιευθεί στην Εφημερίδα της Κυβερνήσεως.

Ελευσίνα, 9 Αυγούστου 2005

Ο Νομάρχης

ΑΡΙΣΤΕΙΔΗΣ ΑΡΚΟΥΔΑΡΗΣ

1/ΕΛ
1/Π
ΟΤ 36Α
1/Π
ΟΤ 36
1/Π
ΚΧ 36
10
4.00
ΟΤ 35
155900
155920
155940
155960
155980
440300
440280
440260

ΕΘΝΙΚΟ ΤΥΠΟΓΡΑΦΕΙΟ
Για τεχνικούς λόγους στο σχεδιάγραμμα έγινε σμίκρυνση κατά ποσοστό 31 %

ΤΟΠΟΓΡΑΦΙΚΟ ΔΙΑΓΡΑΜΜΑ ΤΡΟΠΟΠΟΙΗΣΗΣ

ΕΝΤΟΣ ΣΧΕΔΙΟΥ ΠΟΛΕΩΣ ΚΙΝΕΤΤΑΣ ΜΕΓΑΡΩΝ

Ο.Τ. 36 & 36Α

ΚΛΙΜΑΚΑ 1:

ΥΠΟΜΝΗΜΑ

- - - - - - - οικοδομική γραμμή που καταργείται
——— οικοδομική γραμμή που προτείνεται
——— ρυμοτομική γραμμή

ΕΛΛΗΝΙΚΗ ΔΗΜΟΚΡΑΤΙΑ
ΝΟΜΑΡΧΙΑΚΗ ΑΥΤΟΔΙΟΙΚΗΣΗ
ΔΥΤ. ΑΤΤΙΚΗΣ
ΔΙΕΥΘΥΝΣΗ ΠΟΛΕΟΔΟΜΙΑΣ
ΤΜΗΜΑ ΤΟΠΟΓΡΑΦΙΚΟ

Ιανουάριος 2004

Ο Μηχανικός

ΠΕΤΡΟΣ ΙΩΑΝ. ΠΟΥΡΝΑΡΑΣ
ΔΙΠΛΩΜ. ΠΟΛΙΤΙΚΟΣ ΜΗΧΑΝ. Ε.Μ.Π.
ΜΕΛΟΣ Τ.Ε.Ε. ΑΡΙΘΜΟΣ ΜΗΤΡ. 57669